


CONCEPT



Onderwerp: **CONCEPT BLOEMKOZIJN**

Zijdetail

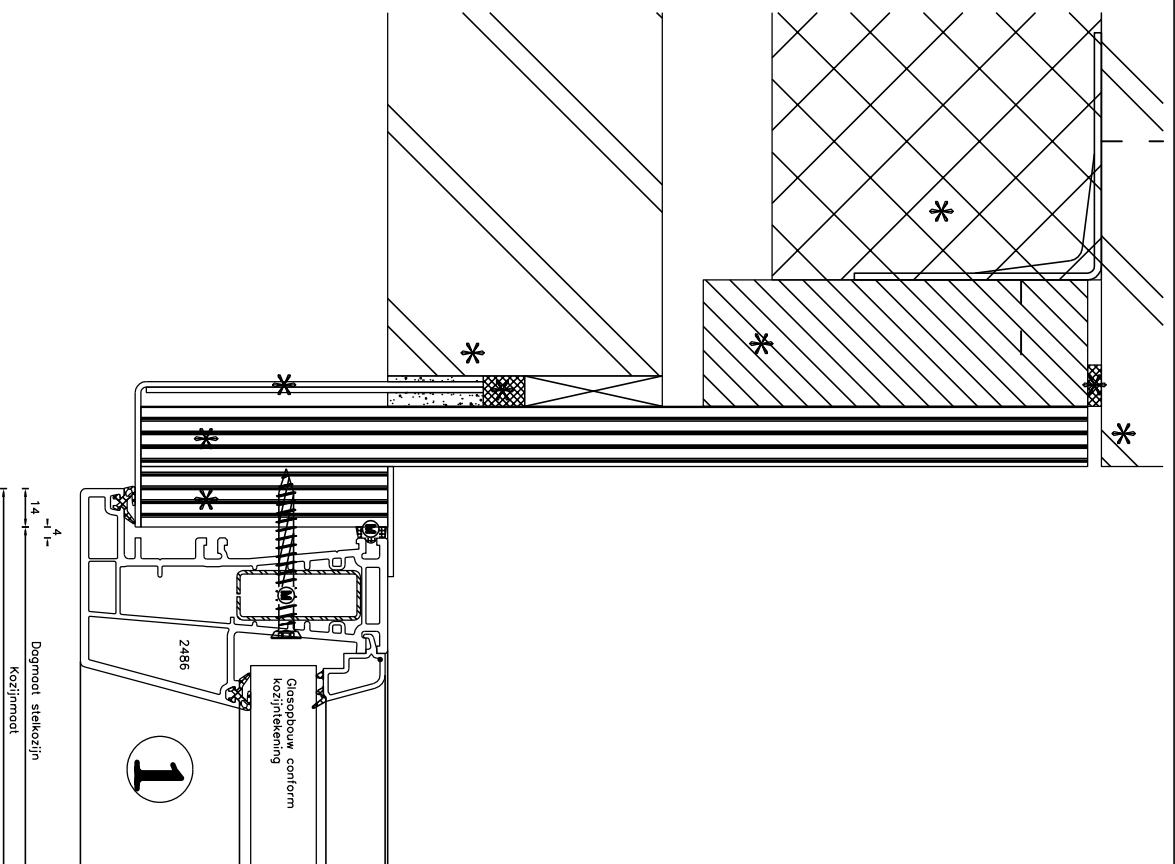

KUMU B.V.

Ganeshburgweg 21

9723 TK GRONINGEN

POSTBUS 709

9700 AS GRONINGEN

Tel. 050-8532000

Fax. 050-5478444

KUMU
KOZIJNEN

Macht deel uit



van de



Cellendat:	JBs	16-04-10	Paroof	Profielserie:
Wijzigingsstand:	A:			K-Vision Trend
	B:			Blaadnummer
	C:			D1
Formaat:	A4	Schaal:	n.v.t.	

* = exclusief levering en/of montage en verantwoording Kumij BV

CONCEPT

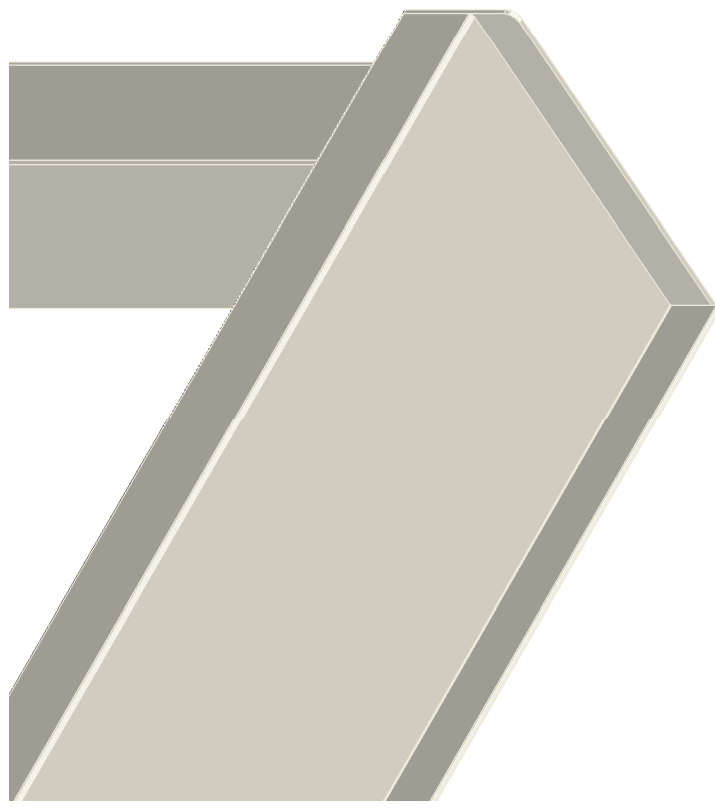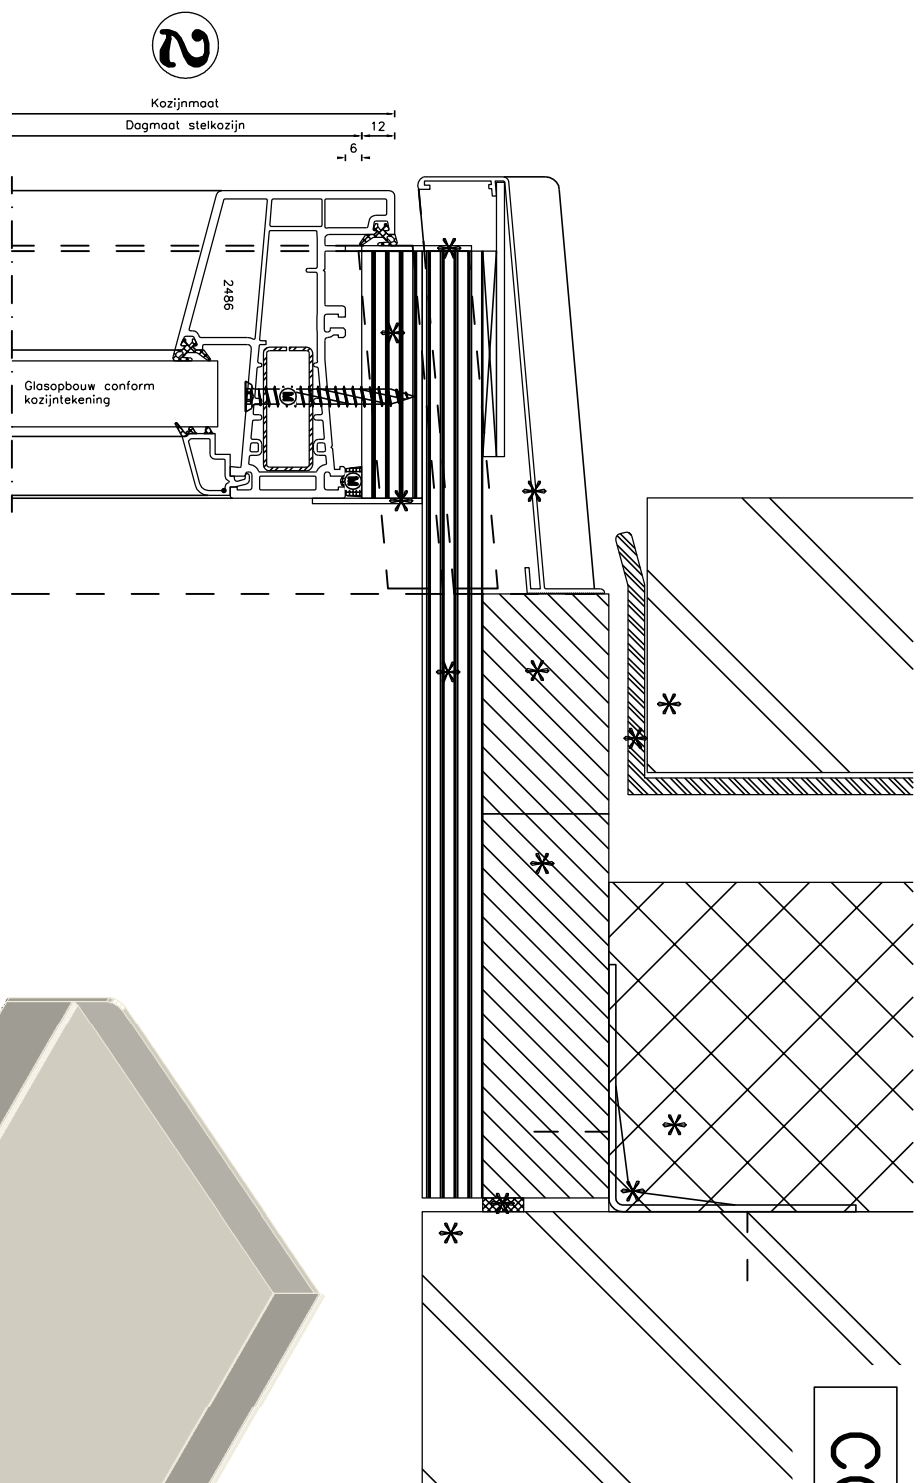

Onderwerp: **CONCEPT BLOEMKOZIJN**

Bovendetail



KUMIJ
KOZIJNEN


KUMIJ B.V.
Gehulpingweg 21
9723 TK GRONINGEN
POSTBUS 709
9700 AS GRONINGEN
Tel. 050-8532000
Fax. 050-5478444



Celkend:	JBs	16-04-10	Paroof	Profielserie:
Wijzigingsstand:	A:			K-Vision Trend
	B:			Blaadnummer
	C:			D2
Formaat:	A4	Schaal:	n.v.t.	

* = exclusief levering en/of montage en verantwoording Kumij BV

CONCEPT

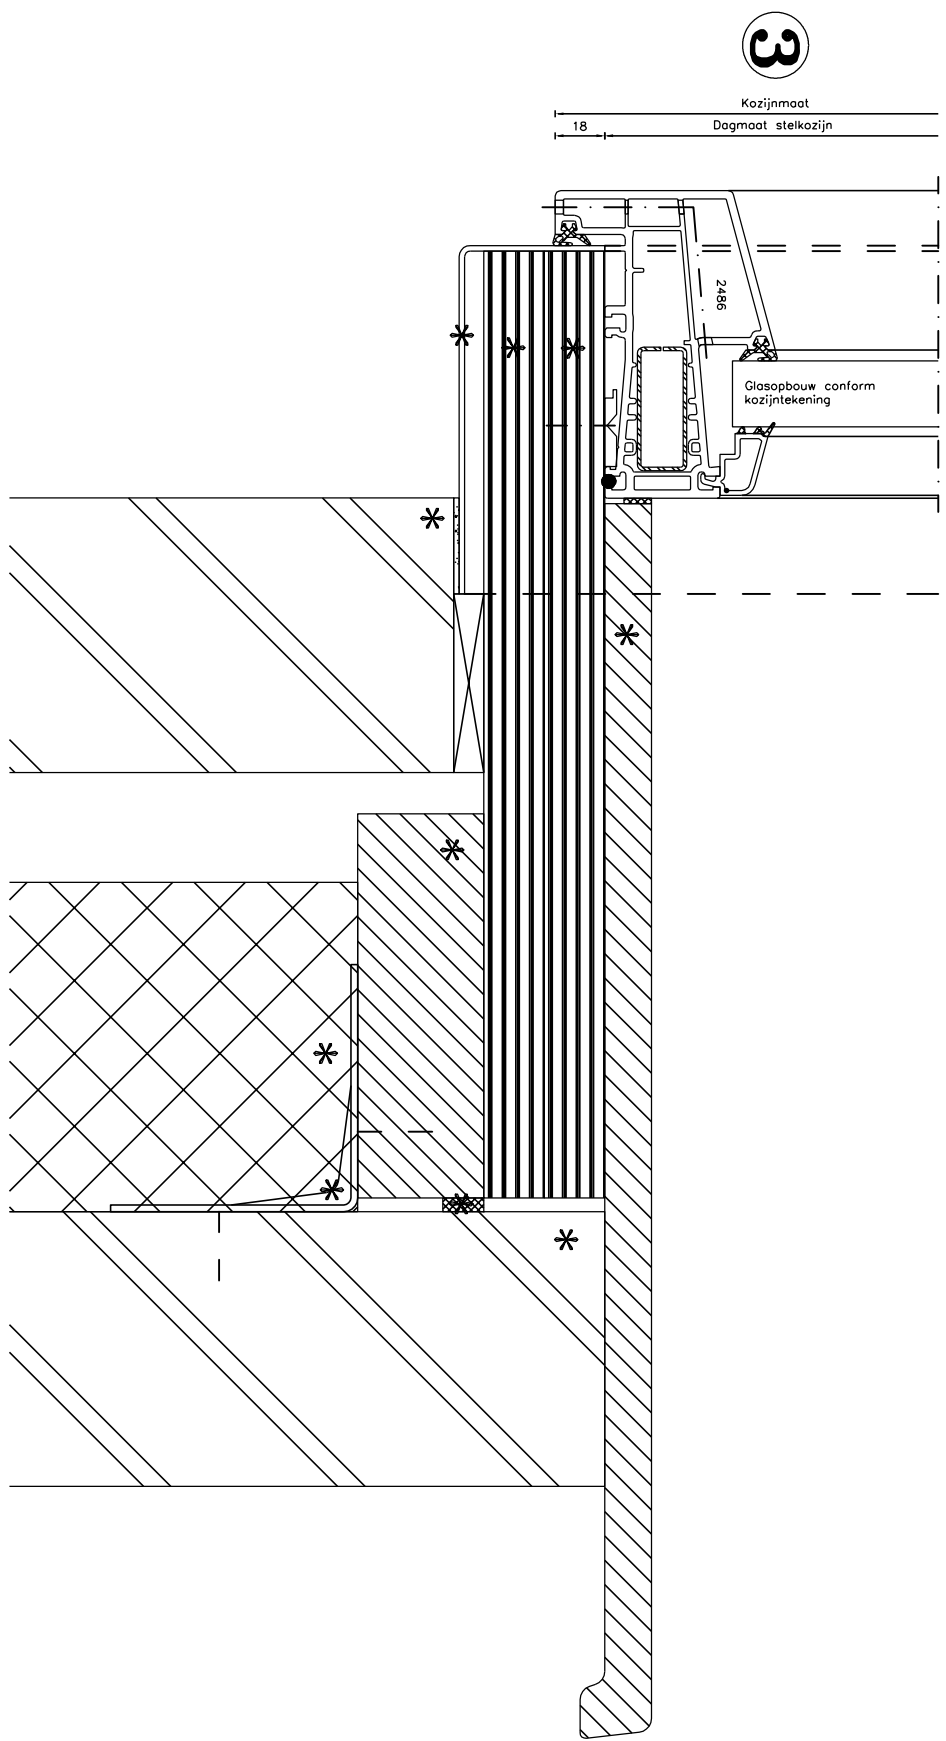

* = exclusief levering en/of montage en verantwoording Kumij BV

Onderwerp: **CONCEPT BLOEMKOZIJN**

Onderdetail

KUMIJ
KOZIJNEN
Gehulplein 21
9723 TK GRONNEN
POSTBUS 709
9700 AS GRONNEN
Tel. 050-8532000
Fax. 050-5428444

REUECATE
GROUP

Cellendat:	JBs	16-04-10	Paroof	Profielserie:
Wijzigingsstand:	A:			K-Vision Trend
	B:			Blaadnummer
	C:			D3
Formaat:	A4			
School:	n.v.t.			